

FUNCTIUNI, REGIM DE INALTIME


FUNCTIUNI LOCUINTE
REGIM DE INALTIME:P+1E
(PARTER+1ETAJ)

CIRCULATII, SPATII VERZI

CIRCULATII CAROSABILE

CIRCULATII PIETONALE

ZONA NON-EDIFICABILA

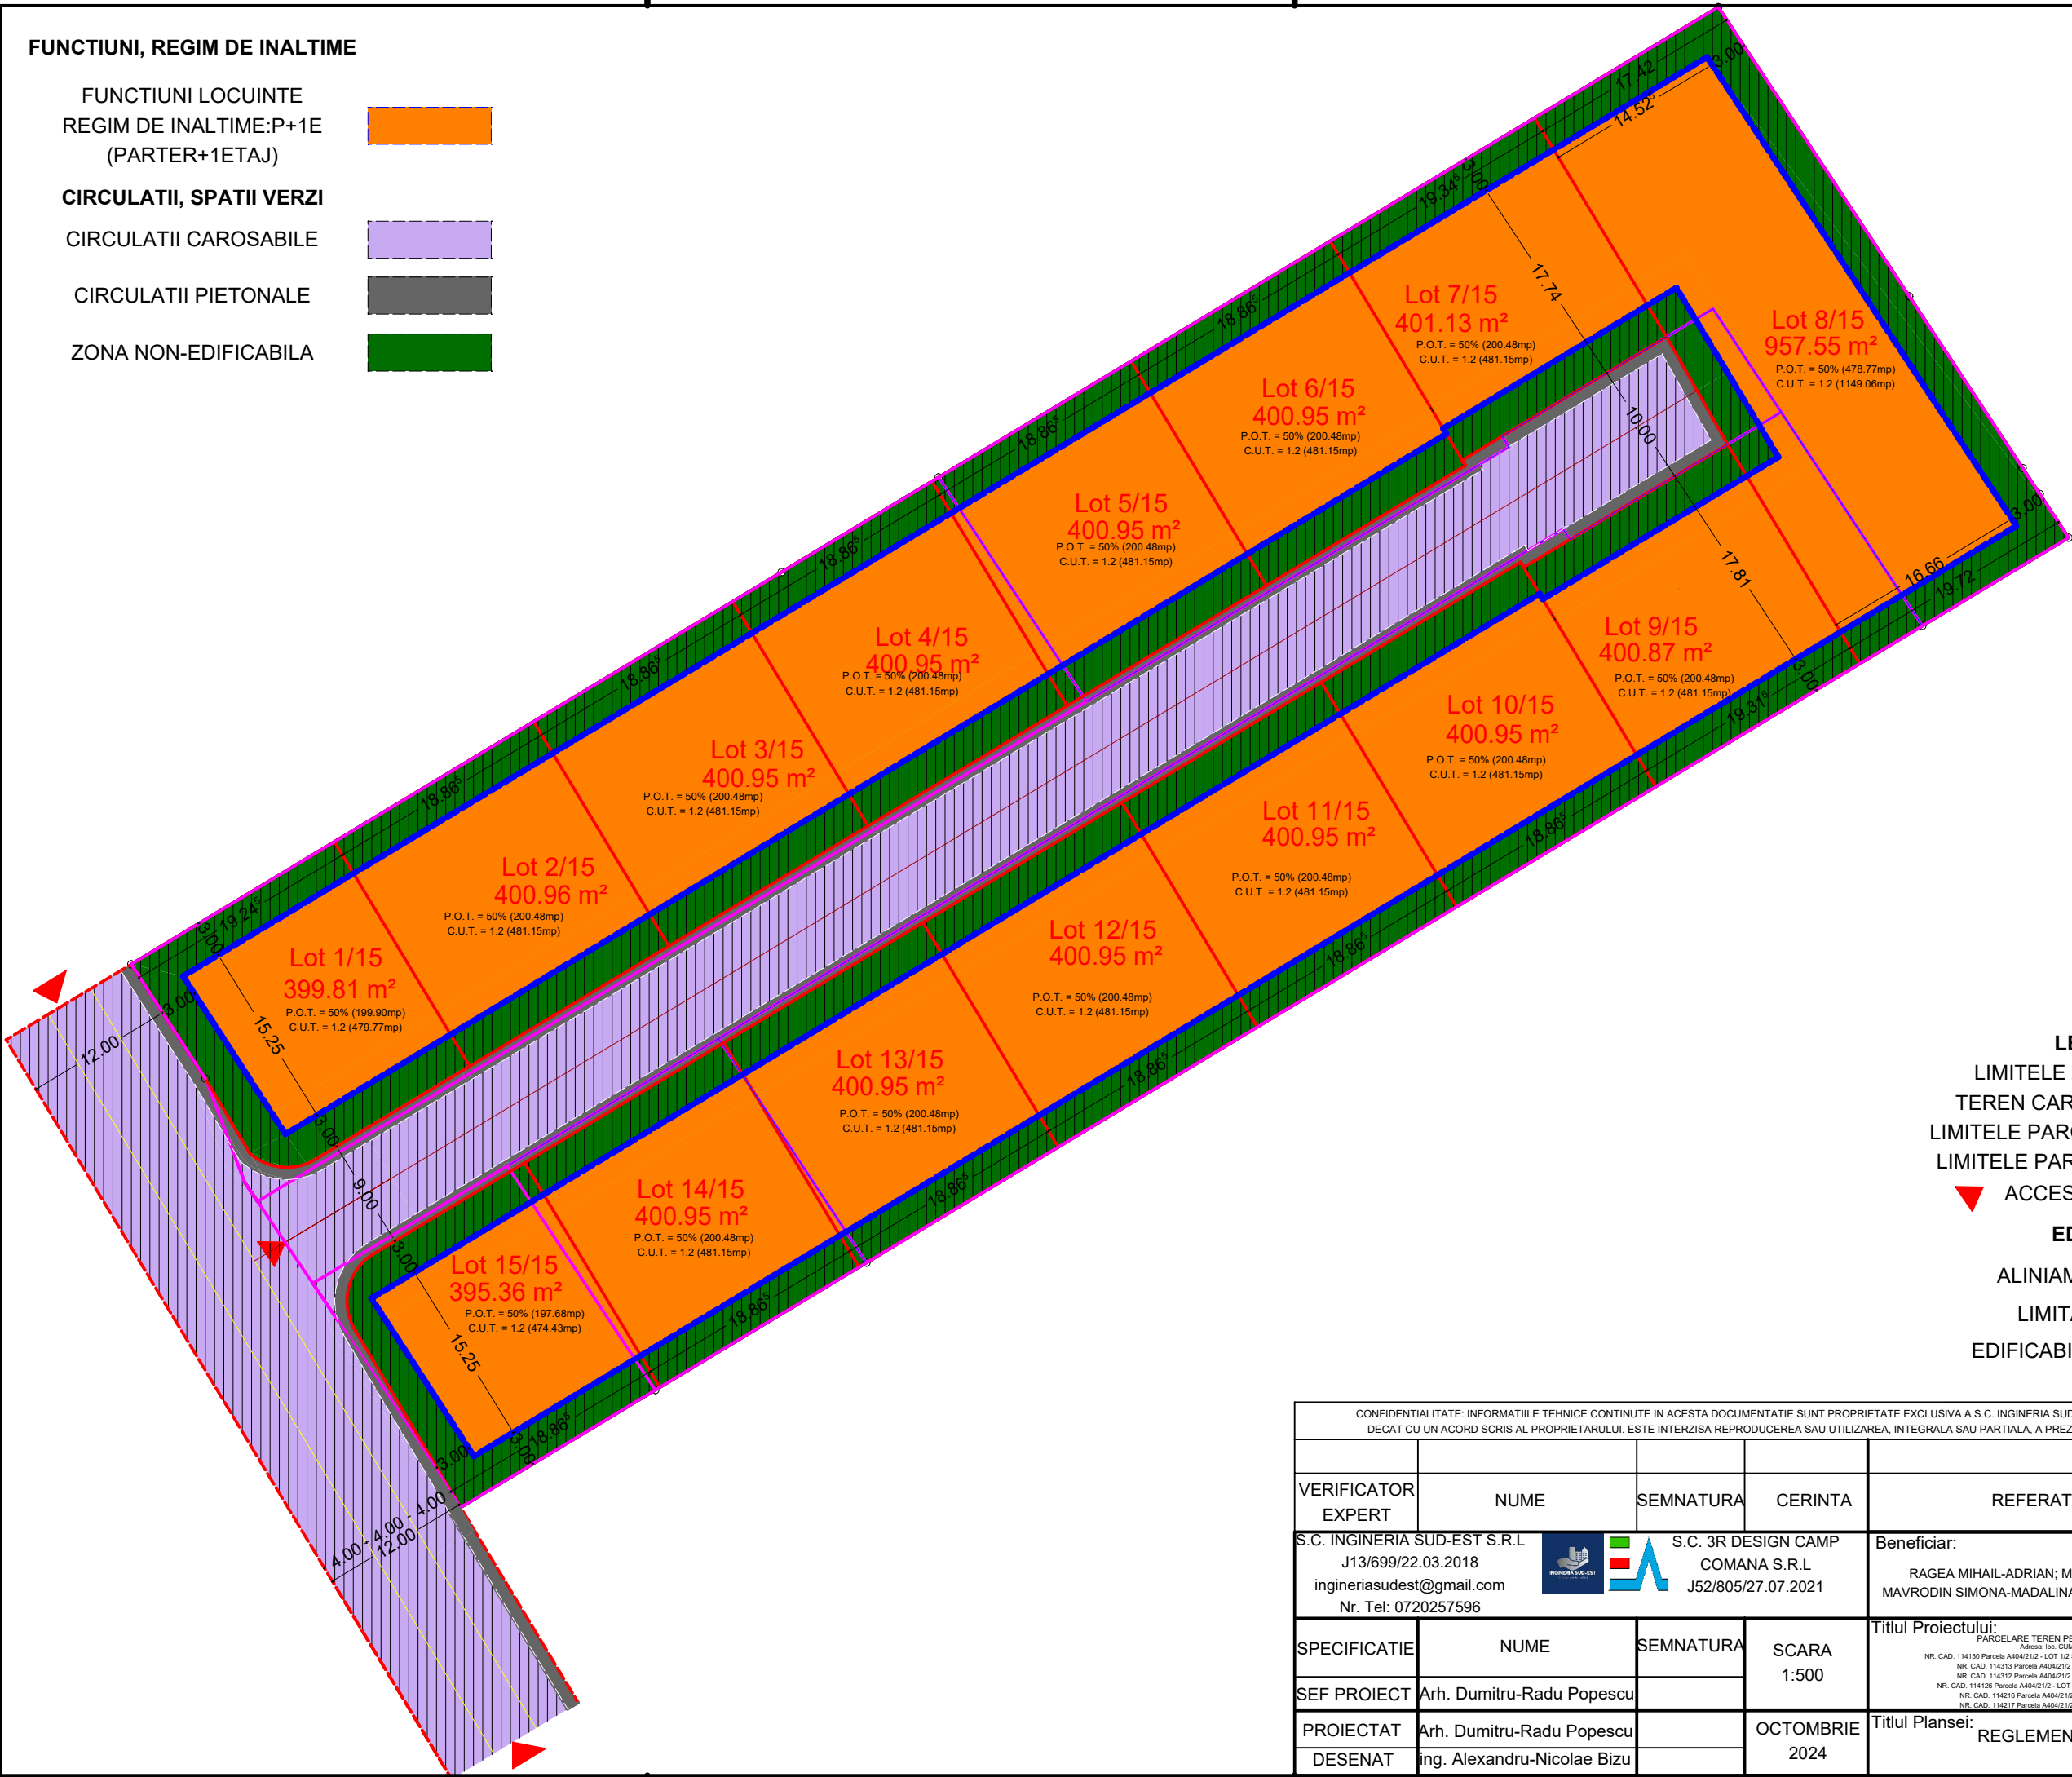

LEGENDA:

LIMITELE ZONEI STUDIATE
TEREN CARE A GENERAT PUZ
LIMITELE PARCELELOR EXISTENTE
LIMITELE PARCELELOR PROPUSE
ACCES AUTO/PIETONAL

EDIFICABIL

ALINIAMENT STRADAL
LIMITA EDIFICABIL
EDIFICABIL PROPUSE (P+1E)

CONFIDENTIALITATE: INFORMATIILE TEHNICE CONTINUTE IN ACESTA DOCUMENTATIE SUNT PROPRIETATE EXCLUSIVA A S.C. INGINERIA SUD-EST S.R.L. SI NU POT FI DIFUZATE SAU INSTRAINATE LA TERTI, DECAT CU UN ACORD SCRIS AL PROPRIETARULUI. ESTE INTERZISA REPRODUCEREA SAU UTILIZAREA, INTEGRALA SAU PARTIALA, A PREZENTULUI MATERIAL FARA ACORDUL SCRIS PROPRIETARULUI.				
VERIFICATOR EXPERT	NUME	SEMNETURA	CERINTA	REFERAT/EXPERTIZA NR/DATA
S.C. INGINERIA SUD-EST S.R.L. J13/699/22.03.2018 ingineriasudest@gmail.com Nr. Tel: 0720257596			S.C. 3R DESIGN CAMP COMANA S.R.L. J52/805/27.07.2021	Beneficiar: RAGEA MIHAIL-ADRIAN; MAVRODIN MARIUS-FLORIN, MAVRODIN SIMONA-MADALINA, NASTASE ANDREEA MIHAELA
SPECIFICATIE	NUME	SEMNETURA	SCARA 1:500	PROIECT: U.01/2023
SEF PROIECT	Arh. Dumitru-Radu Popescu			FAZA: P.U.Z.
PROIECTAT	Arh. Dumitru-Radu Popescu		OCTOMBRIE 2024	Titlul Plansei: REGLEMENTARI URBANISTICE
DESENAT	ing. Alexandru-Nicolae Bizu			PLANSA 3a

H/W = 297 / 420 (0.12m²)