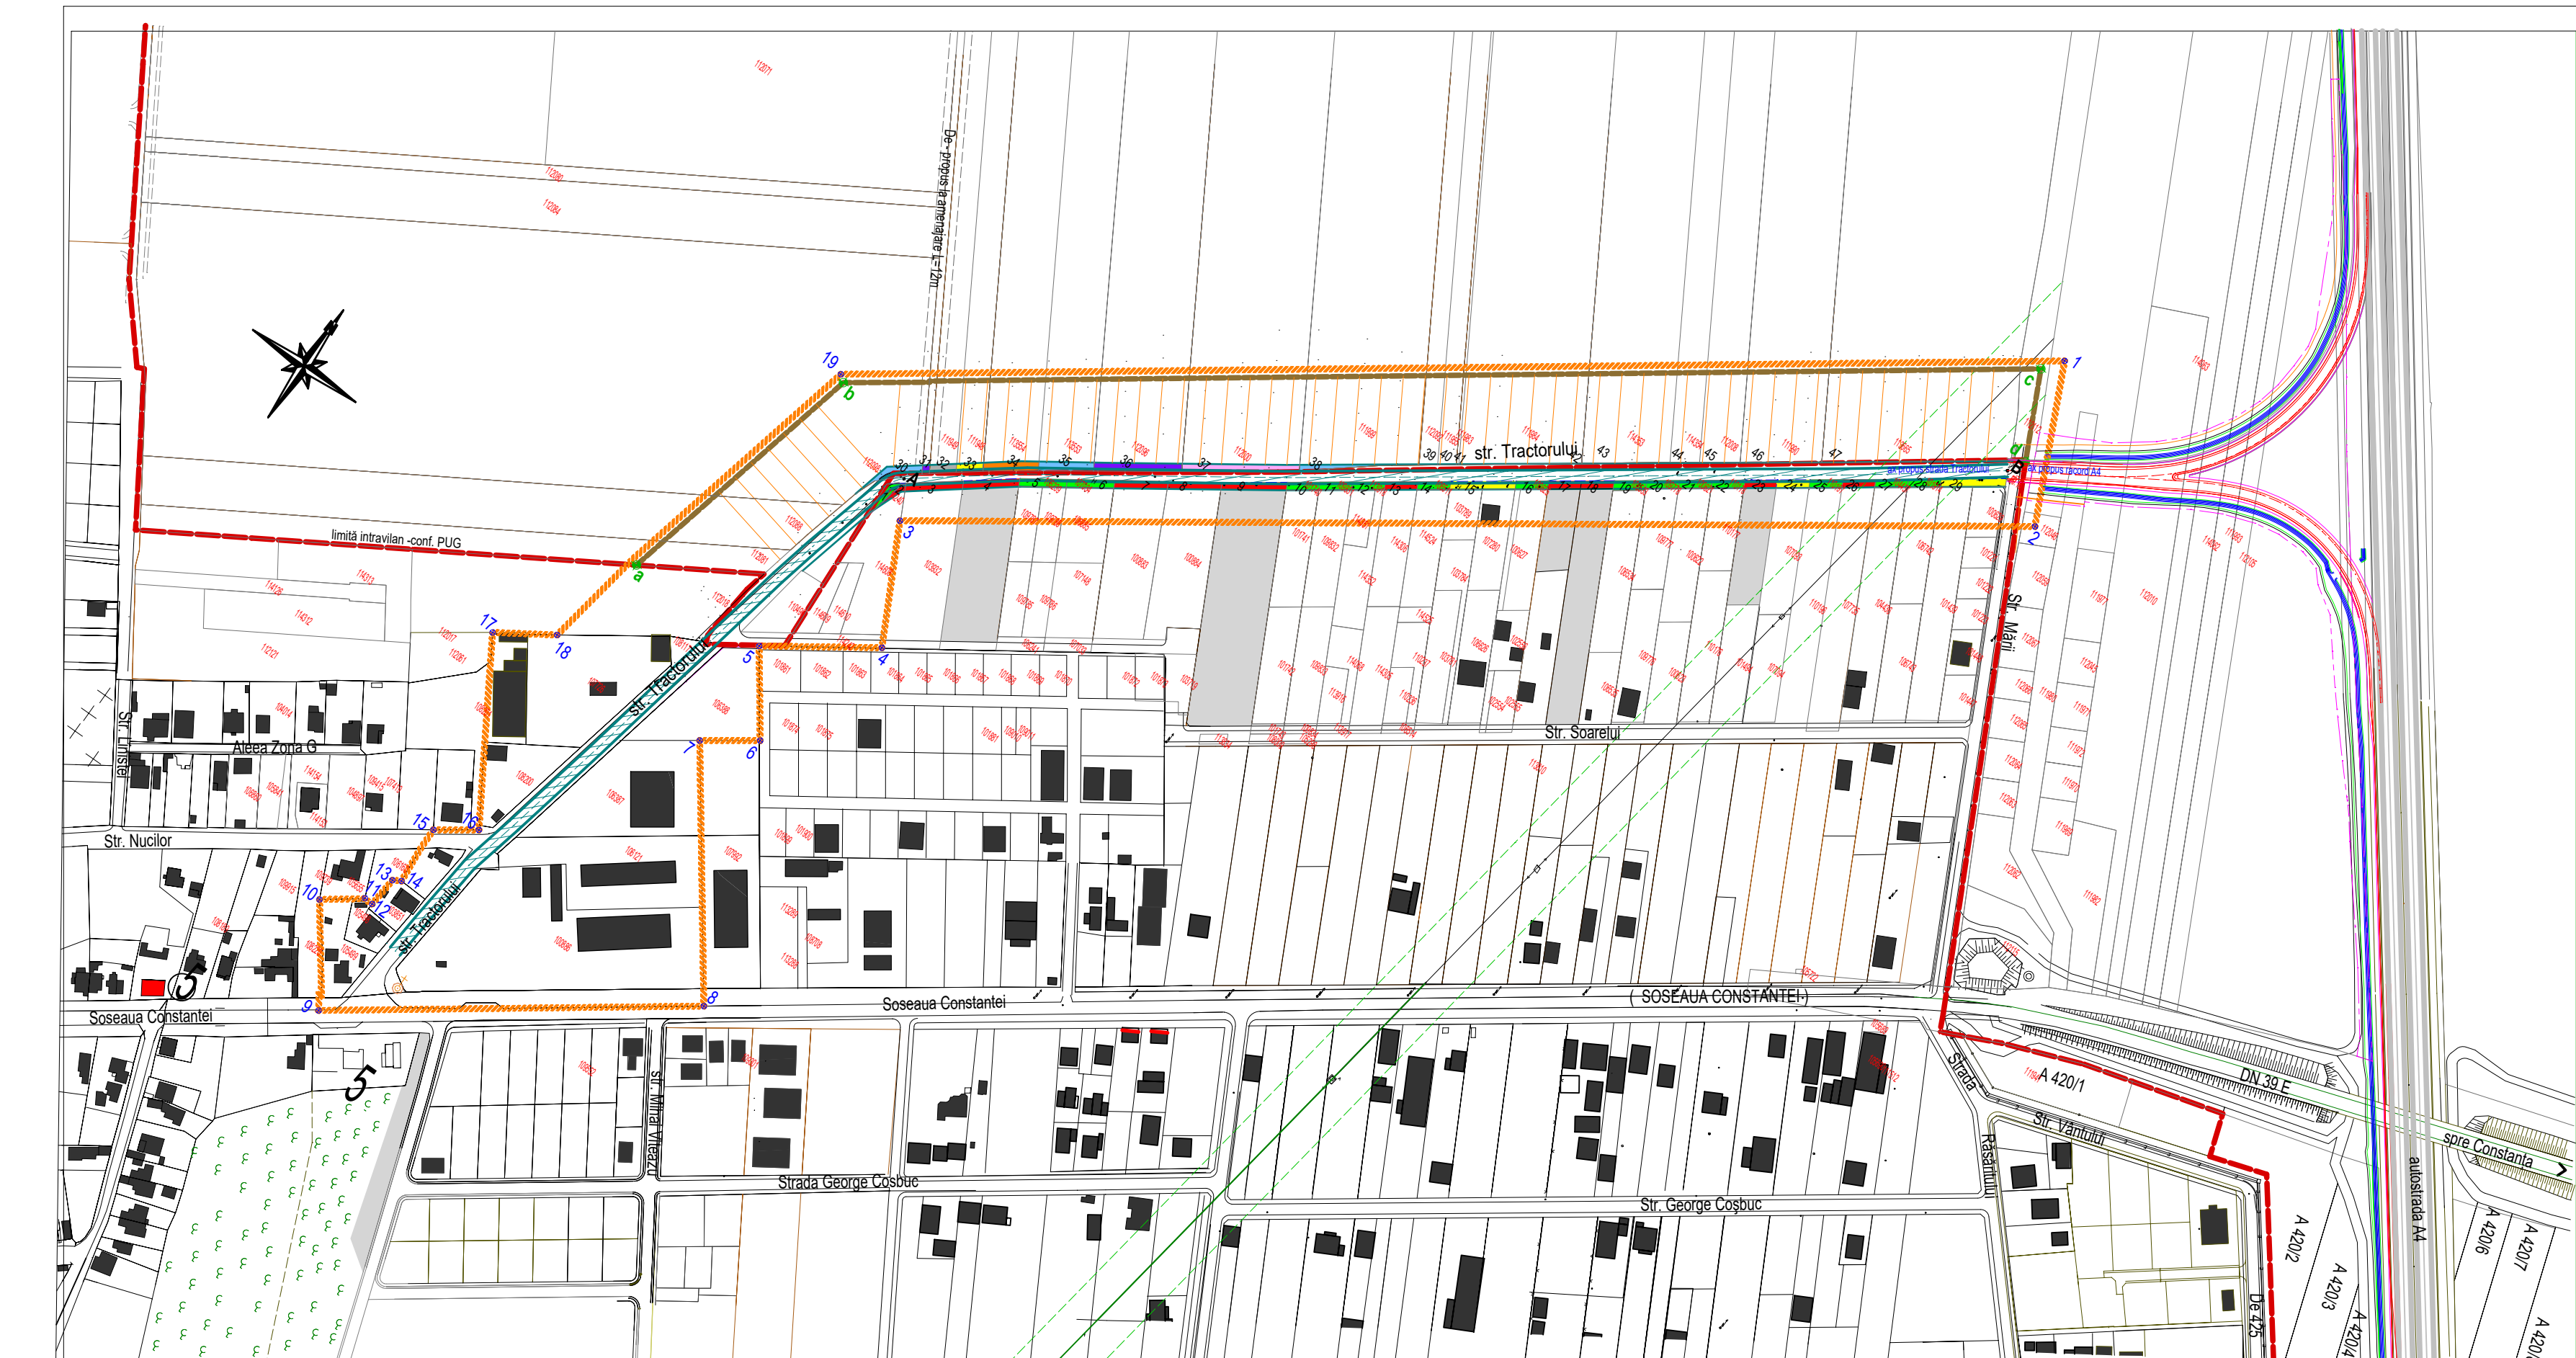


- LIMITĂ INTRAVILAN - conf. PUG
- LIMITĂ INTRAVILAN - ZONĂ PROPUȘĂ LA MODIFICARE S inclusă în intravilan = 4,13ha
- LIMITĂ ZONĂ DE STUDIU P.U.Z. S=10,50ha
- LOTURI CADASTRATE-PENTRU CEDARE PENTRU STRADĂ -- S= 1.309,45mp
- TEREN NEINCLUS ÎN LOT CADASTRAL-DISPONIBIL PENTRU STRADĂ -- S=399,95mp
- TERENURI FĂRĂ CADASTRU
- TEREN ÎNTE LIMITE DE PROPRIETĂȚI - PE TRASEUL PROPUȘ LA AMENAJARE CA STRADĂ -- S= 9.973mp
- CAROSABIL PROPUȘ PE TRASEUL STRĂZII TRACTORULUI
- LOTIZARE (orientativă) ÎN TERENUL INCLUS ÎN INTRAVILAN LA NORD (loturi cca 600mp)

PRO URBA CONSTANTA

Bd. Tomis nr. 143 A * Tel. 0724 56 57 69
e-mail: abdisa.abdisa@gmail.com

Desenat	arh.Abdișa Abdișa
Proiectat	arh.Abdișa Abdișa
Sef proiect	arh.Abdișa Abdișa

Denumirea: PLAN URBANISTIC ZONAL
-AMENAJARE STRADA TRACTORULUI
Amplasament: comuna CUMPĂNA, satul CUMPĂNA
Beneficiar: PRIMĂRIA CUMPĂNA

Titlul planseii:
REGLEMENTĂRI URBANISTICE

Pr. nr.
4/2023
Faza:
P.U.Z.
scara:
1: 3.000
data: oct. 2023
pl. nr. 3